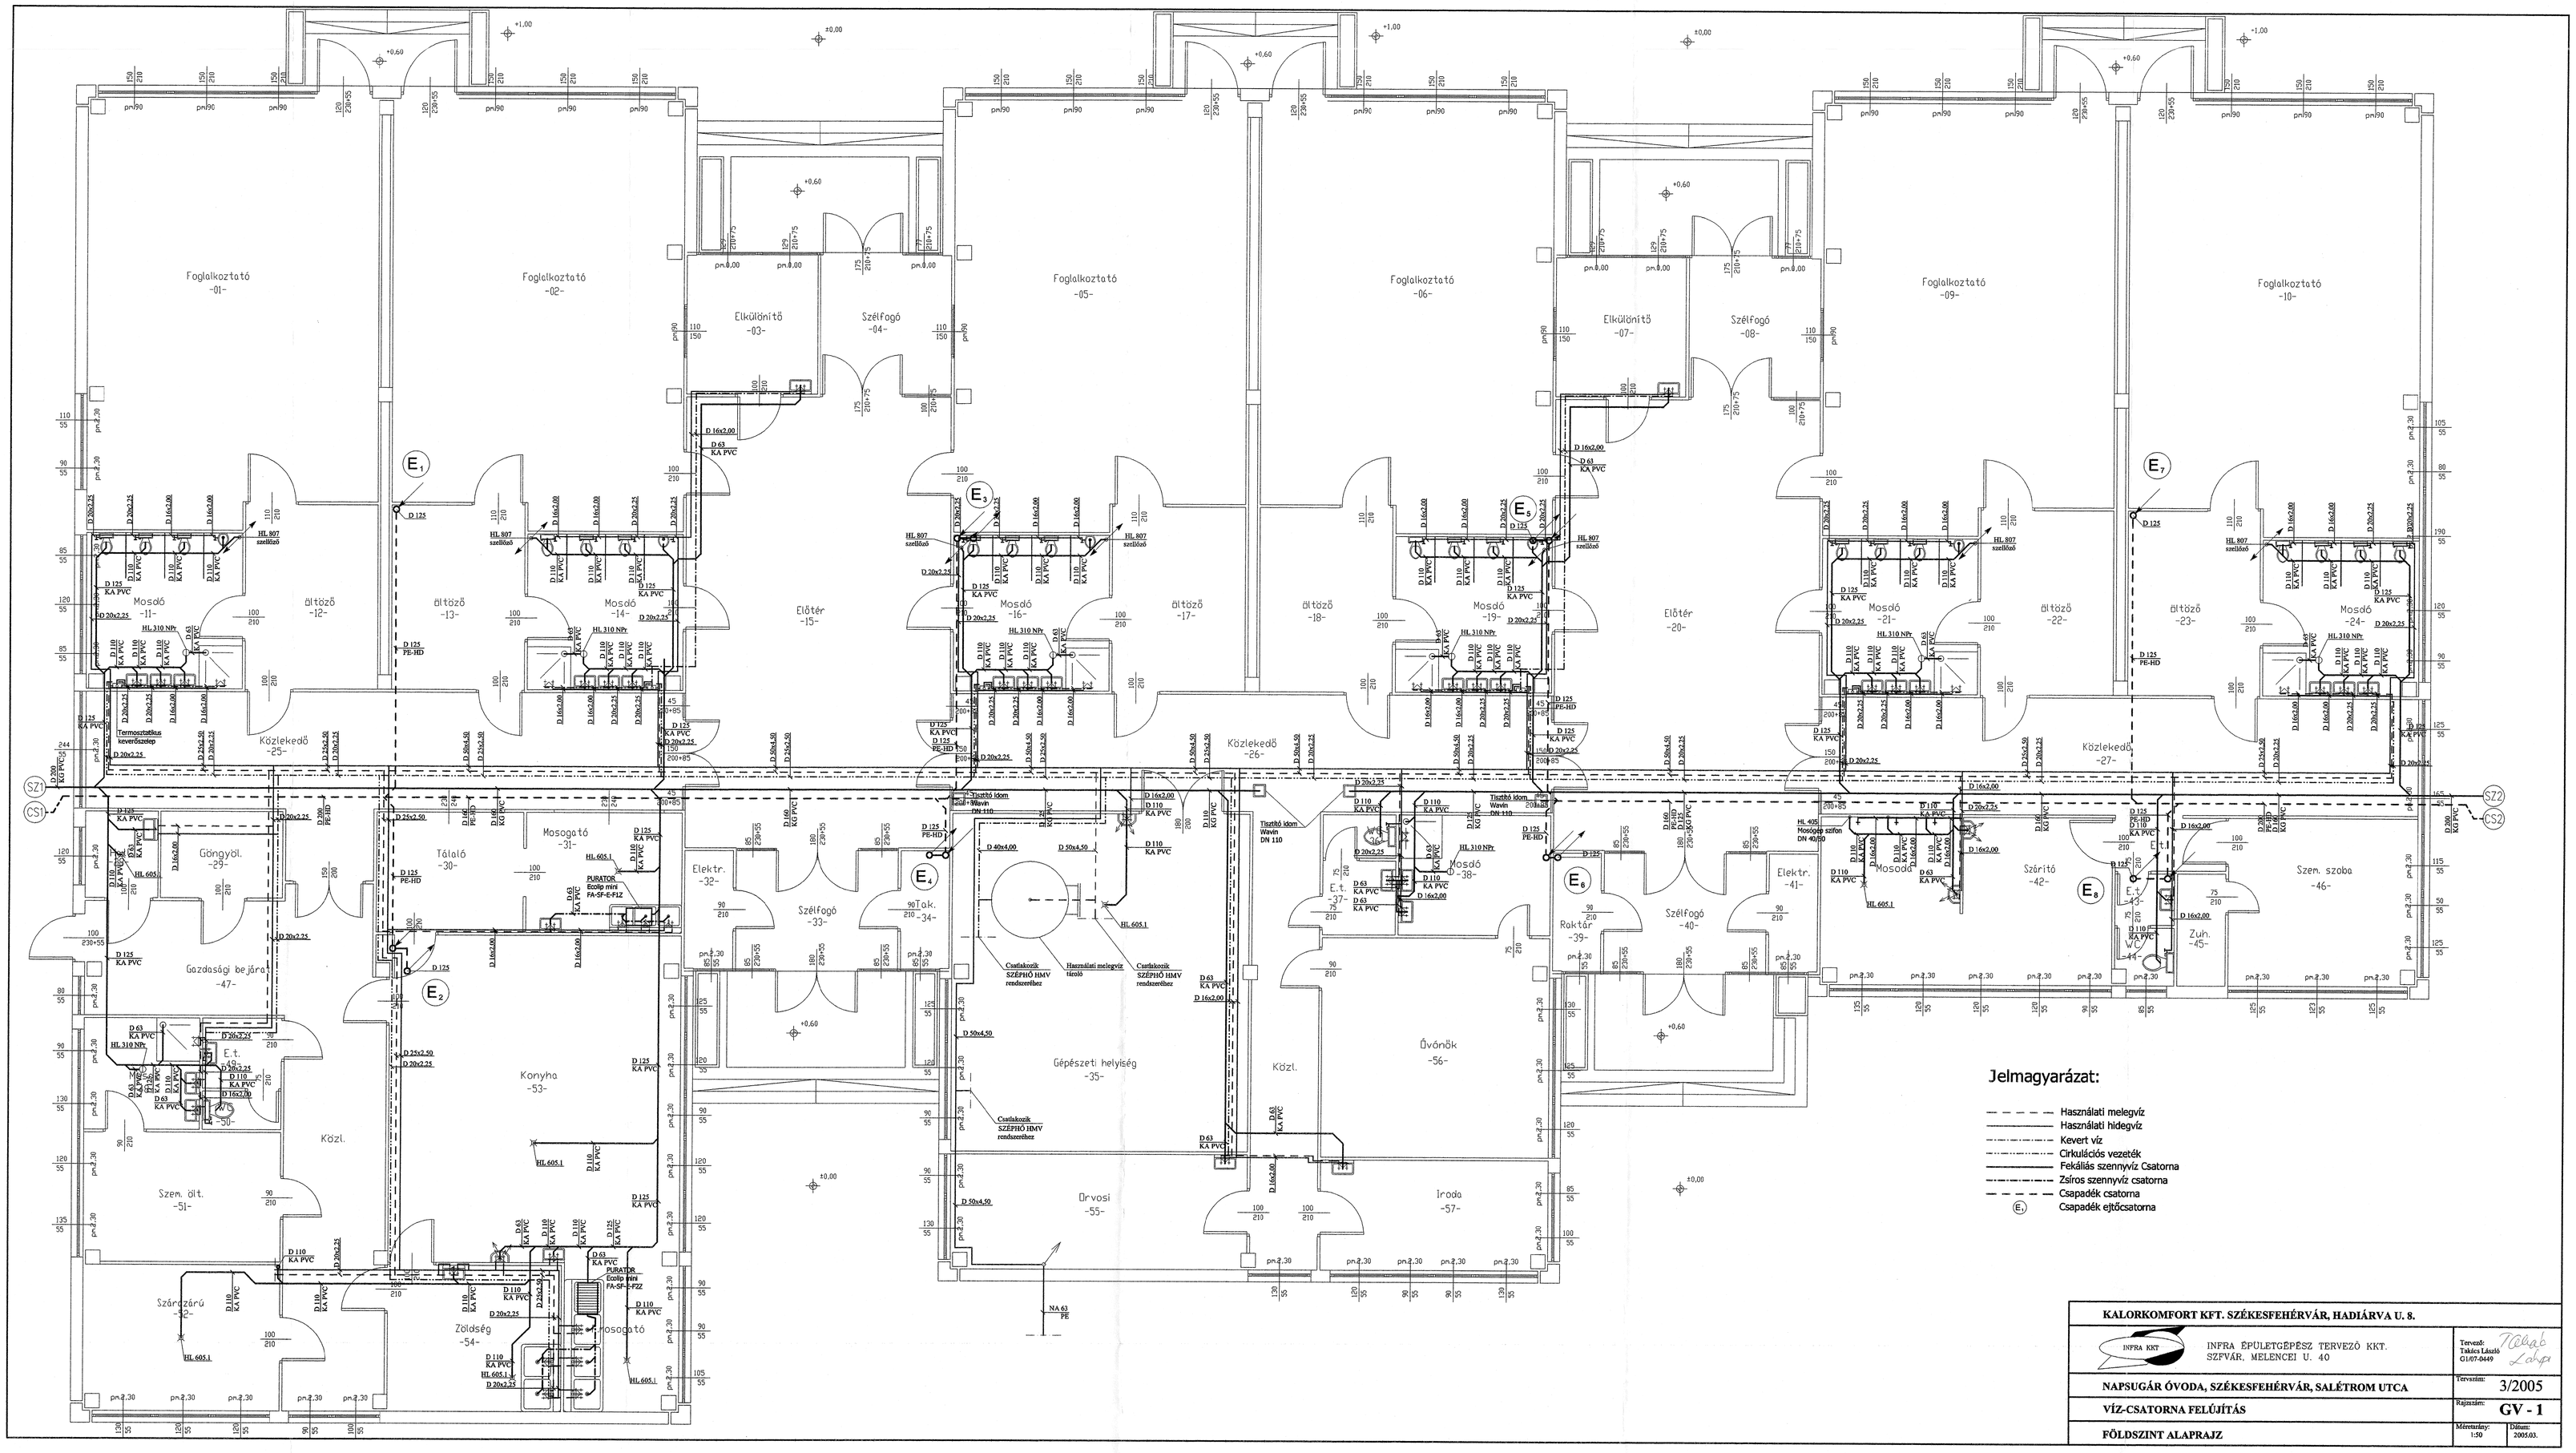

KALORKOMFORT KFT. SZÉKESFEHÉRVÁR, HADIÁRVA U. 8.		
INFRA KKT — INFRA ÉPÜLETGÉPÉSZ TERVEZŐ KKT. SZFVÁR, MELENCEI U. 40	Tervező: Takács László G1/07-0449	Takács László
NAPSUGÁR ÓVODA, SZÉKESFEHÉRVÁR, SALÉTROM UTCA	Tervszám:	3/2005
VÍZ-CSATORNA FELÚJÍTÁS	Rajzszám:	GV - 1
FÖLDSZINT ALAPRAJZ	Méretarány: 1:50	Dátum: 2005.03.