


VÁLTOZÁSOK – Településrendezési eszközök módosítása a Székesfehérvár MJV Intermodális csomópont területére, valamint a déli összekötőút (0.ütem) - Mártírok útja, tervezett közúti felüljáró és Újváralja sor - területére vonatkozóan (2021.)

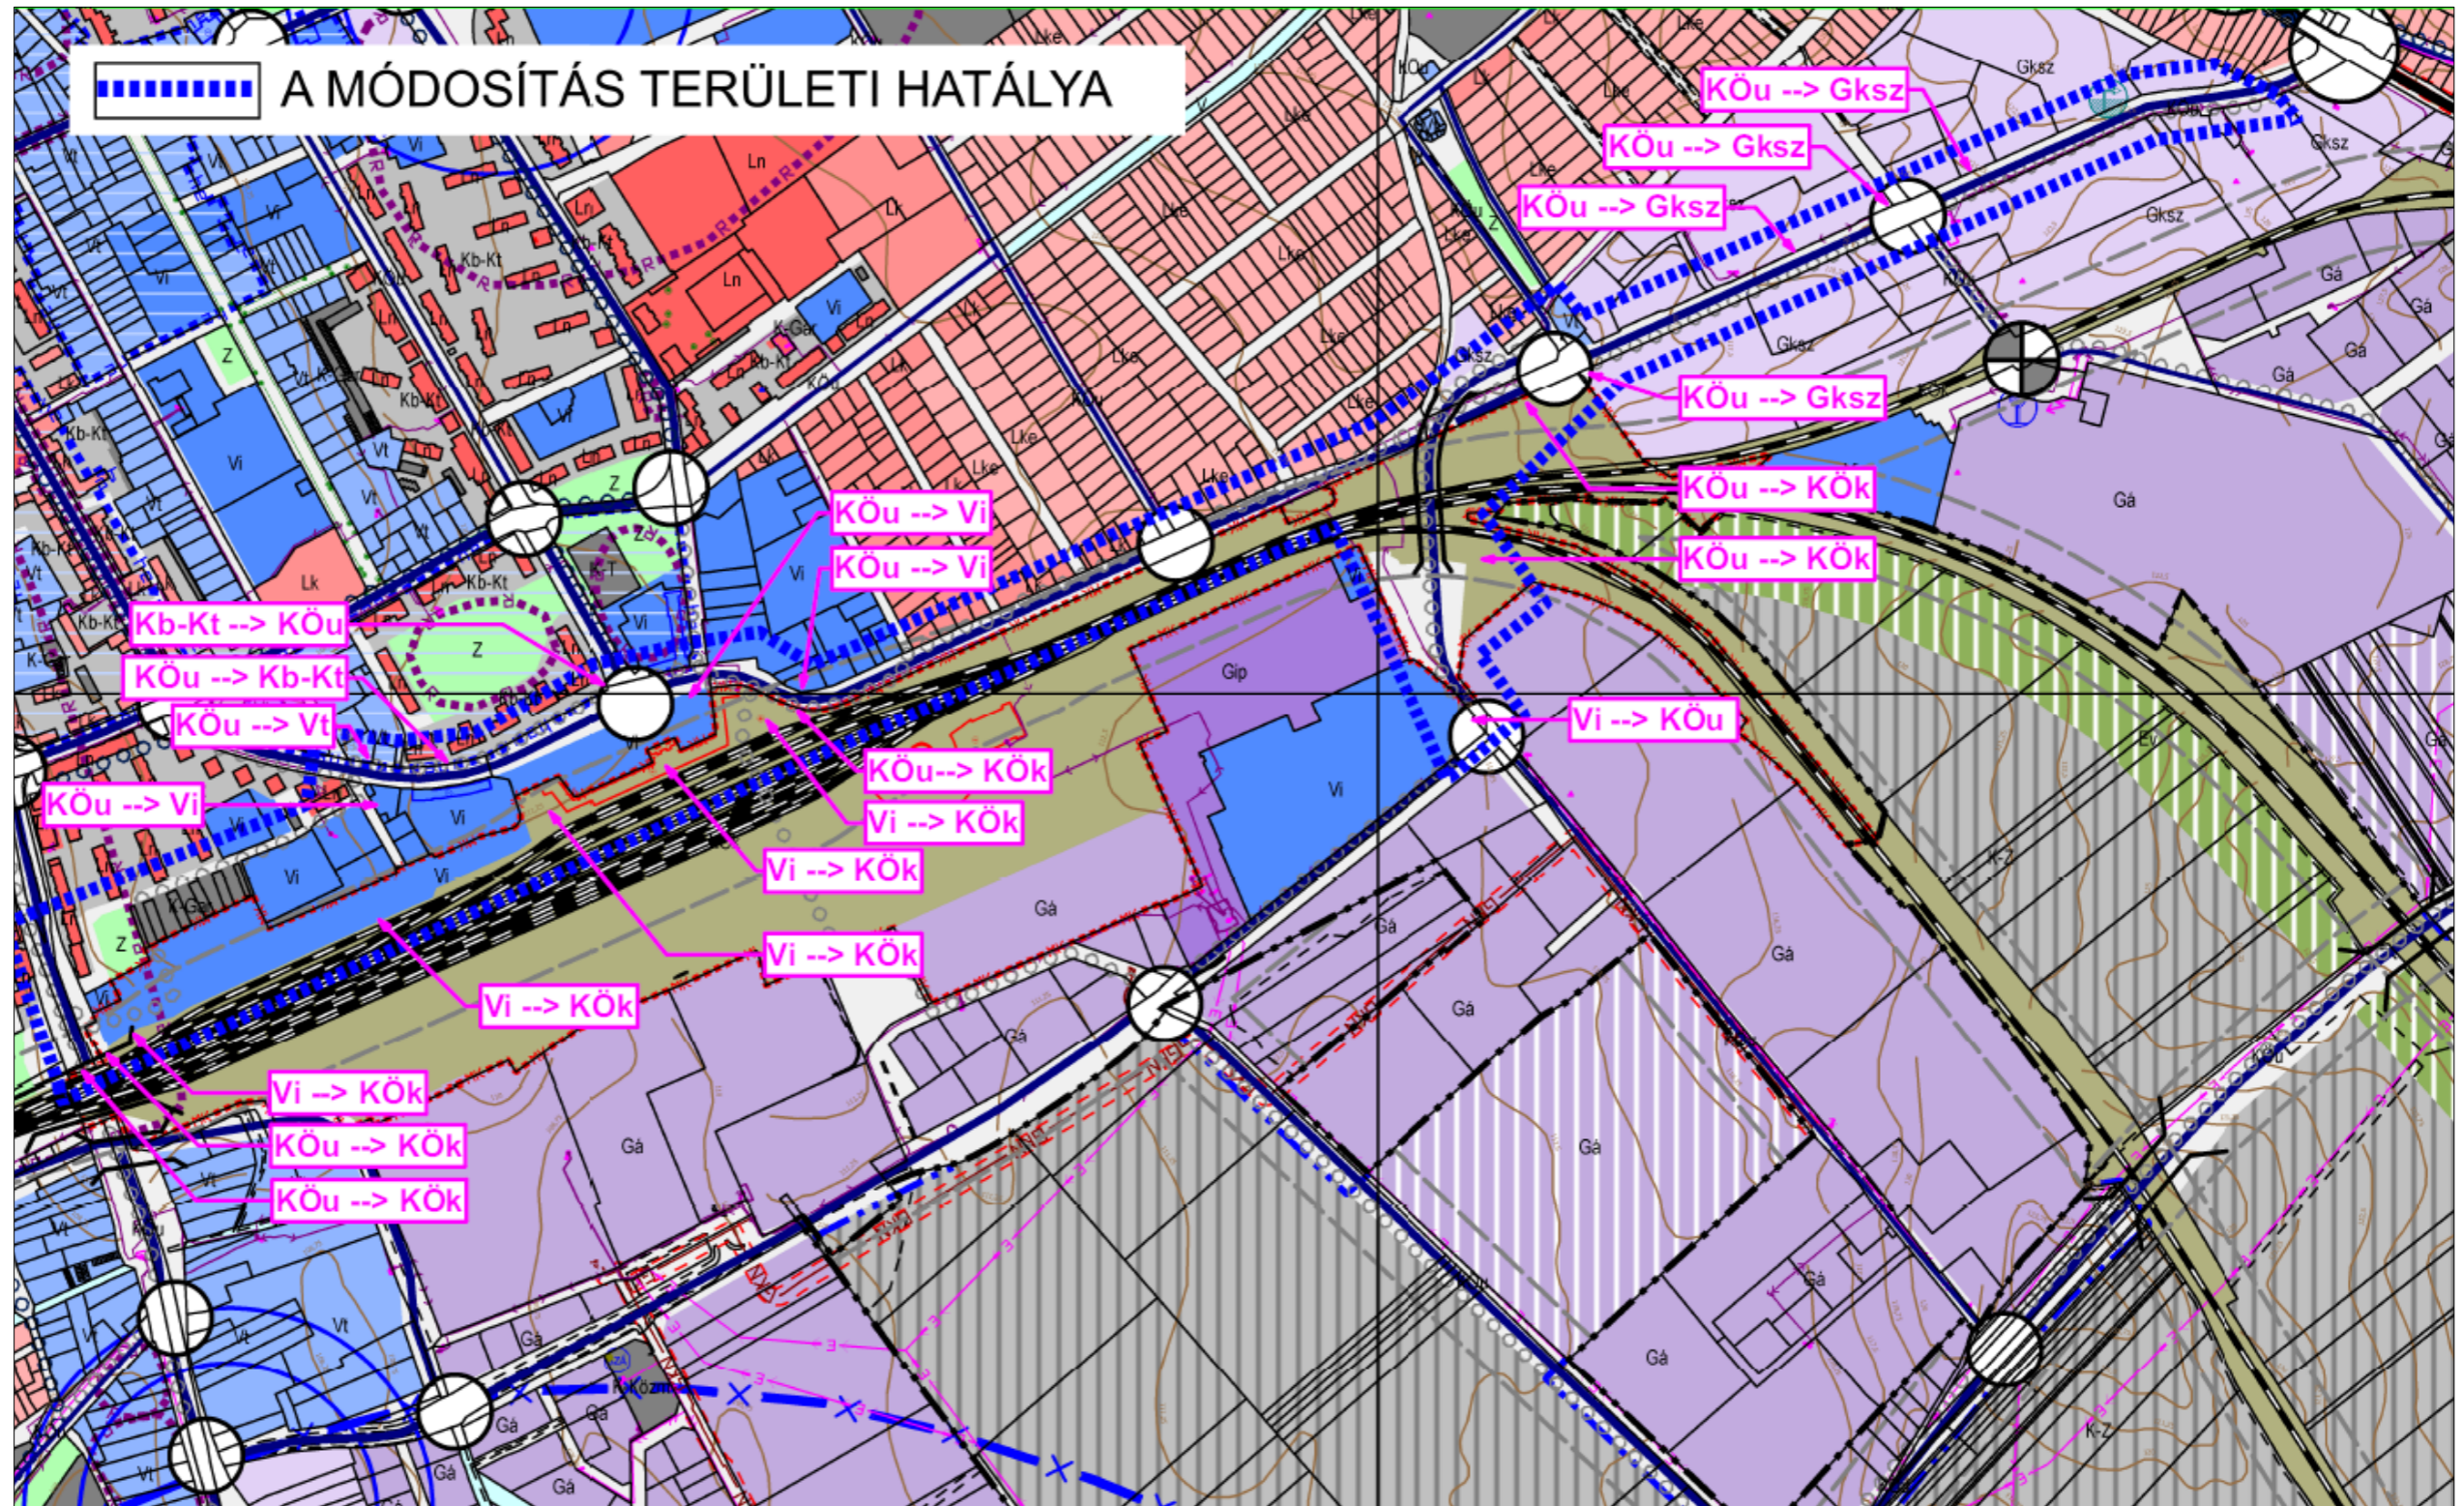

³ Beiktatta a 66/2021.(II.9.) kgy. határozat 2.pont c) alpontja. Hatályos 2021. február 10-től.