


# TÚRÓZSÁKI UTCA

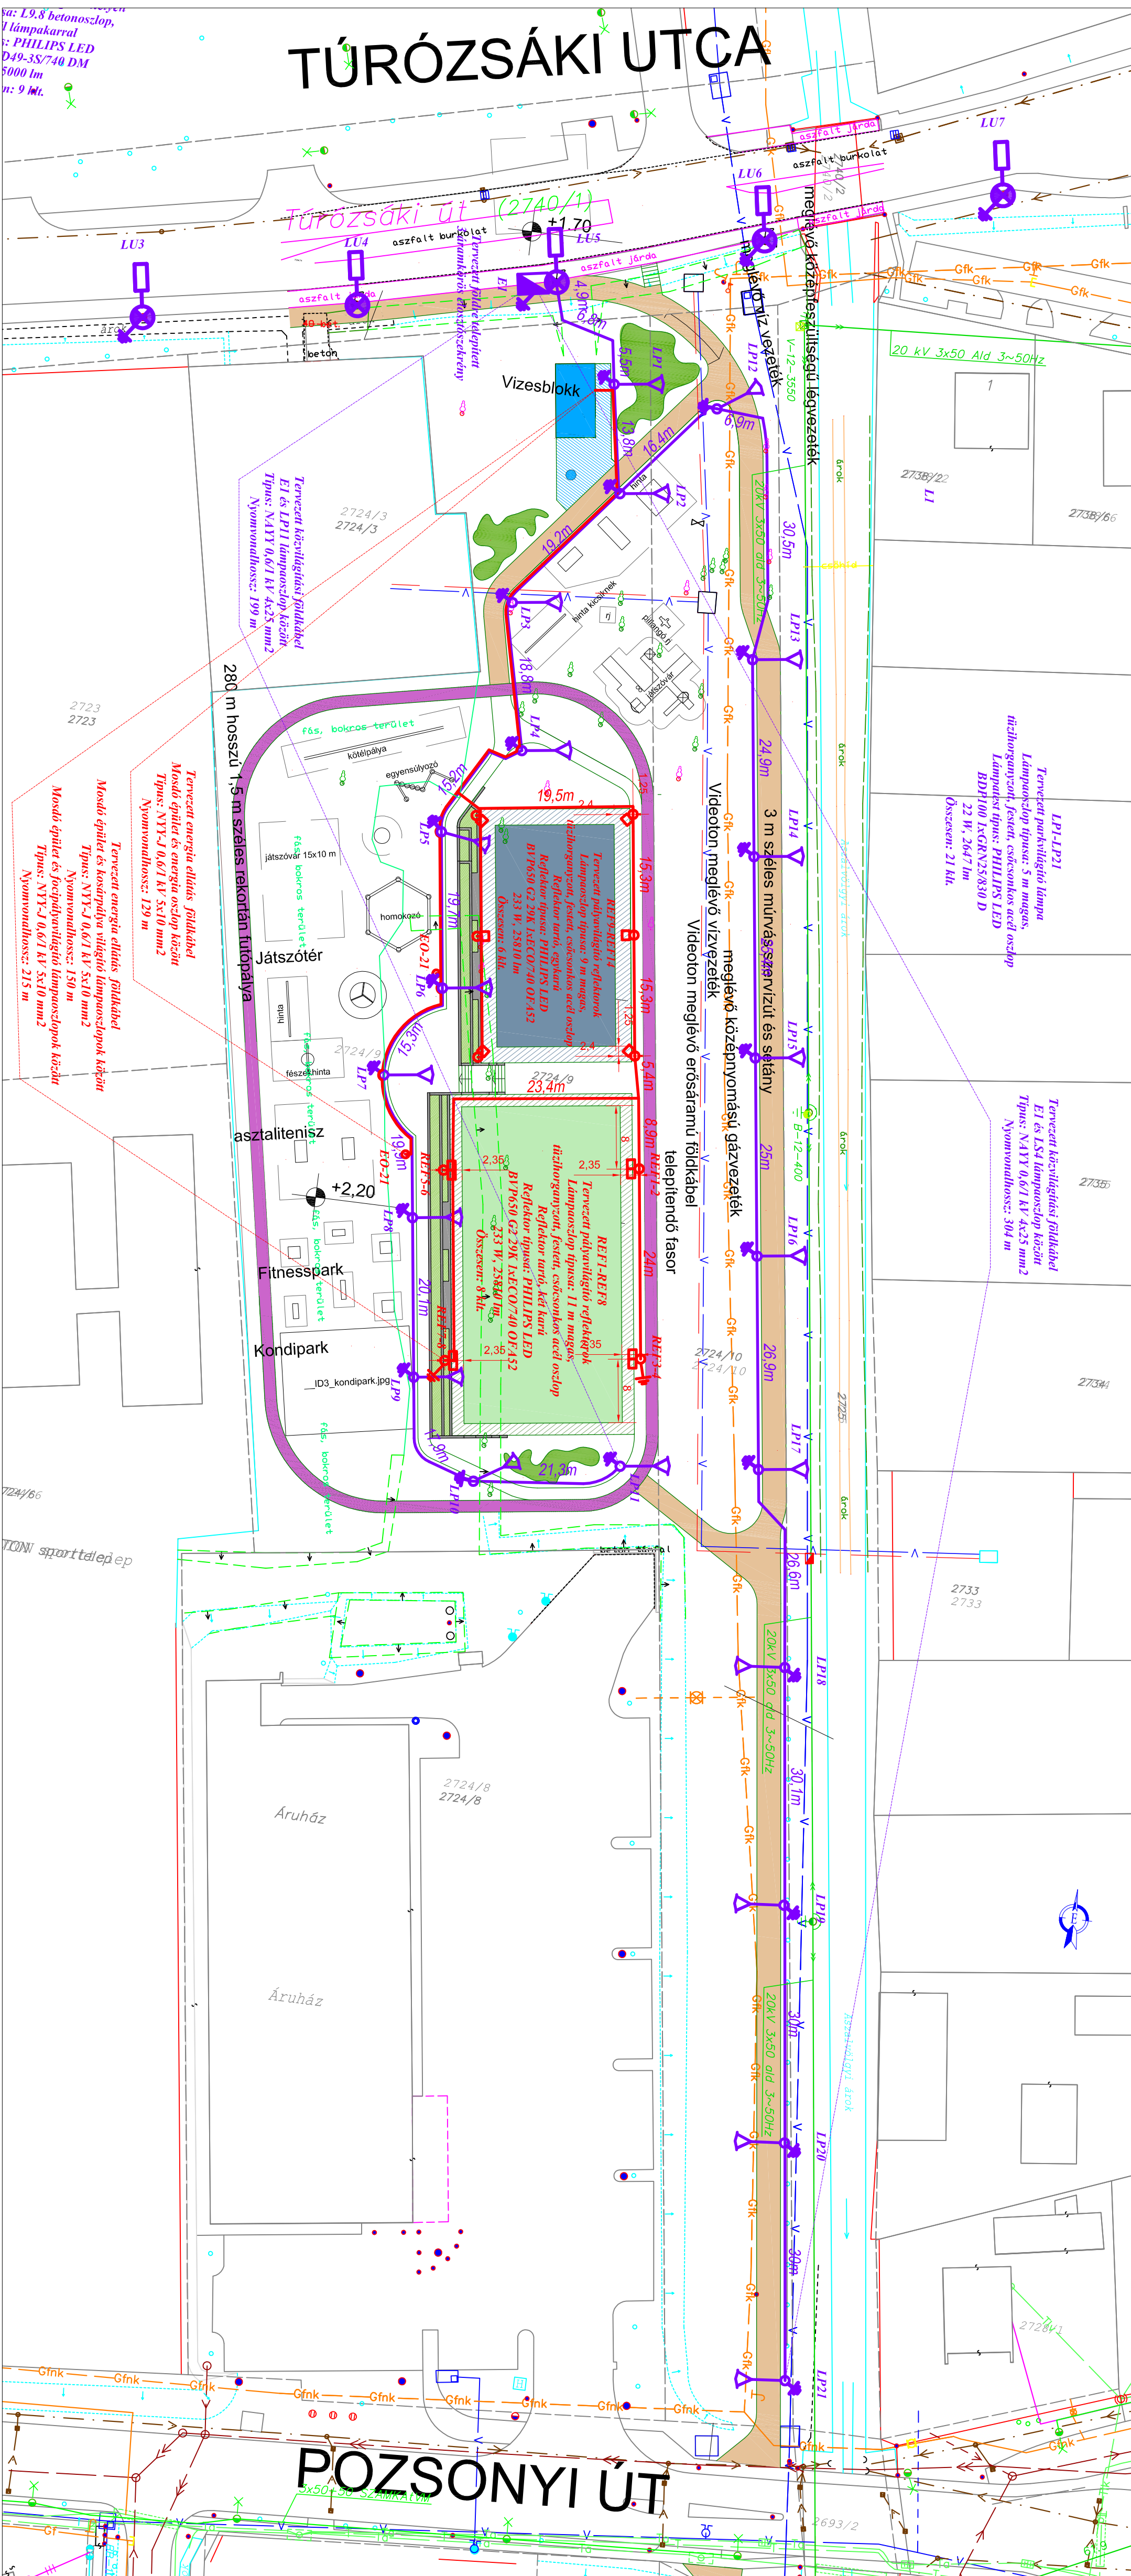

# POZSONYI ÚT

üzemi feszültség: 3x400/230 V  
Érintésvédelem: nullázás

Jelmagyarázat:

tervezett parkvilágító lámpatest

tervezett közvilágítási lámpaoszlop, lámpatest

tervezett közvilágítási hálózati  
NÁYY-J 0,6/1kV 4x25 mm<sup>2</sup>  
teljes hosszban D63 védőcsőben fedetve

meglévő közvilágítási hálózat

meglévő 20 kV-os hálózat

meglévő 10 kV-os hálózat

meglévő 0,4 kV-os hálózat

meglévő csatlakozó légkábél hálózat

meglévő vízvezeték

meglévő csapadéki csatorna

meglévő szennyvíz csatorna

meglévő távhő vezeték

meglévő távközlési alépítmény (Axión, Matáv)

meglévő gázvezeték

Székesfehérvár MűV Önkormányzat  
8000 Székesfehérvár, Városház tér 1.

PRIMSZEK – TERV Bt.  
8000 Székesfehérvár, Igófi u. 2/a.  
Tel: 06 20 98 455 98 Fax: 06 22 786 949  
e-mail: info@primszekterv.hu

Székesfehérvár, Túrósáki utca mellett  
( hrsz: 2724/9, 2724/10, 2740/1 és 2268 )  
tervezett szabadiidőpark  
Szabadiidőpark térvilágítás kiépítése  
( Túrósáki és Pozsonyi u. között )  
Nyomvonalrajz

Tervező:  
Szállíró: Zsolt  
Dátum:  
2016. június

Lépték:  
1 : 500  
Rajzszám:  
160301-02